

# 芜湖建投党建活动室项目

设计阶段： 施 工 图  
专 业： 内部装修

芜湖当宁文化科技有限公司

2023年8月

# 图纸目录索引表

## ——施工图

| NO.<br>序号 | DRAWING NO.<br>图号 | SHEET TITLE<br>图纸名称 | NO.<br>序号 | DRAWING NO.<br>图号 | SHEET TITLE<br>图纸名称 |
|-----------|-------------------|---------------------|-----------|-------------------|---------------------|
| 1         | 00                | 图纸目录                |           |                   | 图纸立面部分              |
| 2         | 01                | 装修施工设计说明            | 21        | EL-01             | 立面图一                |
| 3         | 02                | 装修施工设计说明(续一)        | 22        | EL-02             | 立面图二                |
| 4         |                   |                     | 23        | EL-03             | 立面图三                |
|           | 图纸平面部分            |                     | 24        | EL-04             | 立面图四                |
| 5         | PL-01             | 原始结构图               | 25        | EL-05             | 立面图五                |
| 6         | PL-02             | 新建墙体定位尺寸图           | 26        |                   |                     |
| 7         | PL-03             | 平面布置图               | 27        |                   |                     |
| 8         | PL-04             | 天花布置图               | 28        |                   |                     |
| 9         | PL-05             | 天花尺寸图               | 29        |                   |                     |
| 10        | PL-06             | 灯具定位尺寸图             | 30        |                   |                     |
| 11        | PL-07             | 开关控制图               | 31        |                   |                     |
| 12        | PL-08             | 墙面开关控制图             | 32        |                   |                     |
| 13        | PL-09             | 插座点位图               | 33        |                   |                     |
| 14        | PL-10             | 地面铺装图               | 34        |                   |                     |
| 15        | PL-11             | 立面索引图               |           |                   | 图纸详图部分              |
| 16        |                   |                     | 35        | DI-01             | 详图一                 |
| 17        |                   |                     | 36        | DI-02             | 详图二                 |
| 18        |                   |                     | 37        |                   |                     |
| 19        |                   |                     | 38        |                   |                     |
| 20        |                   |                     | 39        |                   |                     |

芜湖当宁文化科技有限公司

工程名称

芜湖建设党建活动室项目

工程号

图纸名称

图纸目录

设计阶段: 施工图

专业: 内装

本工程全部设计文件的版权均为本公司所有, 任何单位和个人未经本公司授权不得翻印抄袭

工程负责人: 

审定: 

审核: 

专业负责人: 

设计: 

绘图: 

水电: 

图号: 00

比例: 1:1

日期: 2023年8月

归档:

# 装修施工设计说明

芜湖当宁文化科技有限公司

## 一、工程概况

- 1.1 工程名称：芜湖当宁文化科技有限公司
- 1.2 工程地点：芜湖
- 1.3 设计单位：芜湖当宁文化科技有限公司
- 1.4 建筑面积：m<sup>2</sup>
- 1.5 精装修面积：m<sup>2</sup>
- 1.6 主要结构类型：钢筋混凝土结构。
- 1.7 本工程相对标高±0.000由施工方现场指定。

## 5.3、装饰施工质量控制要求：

- 5.3.1、防水工程  
5.3.1.1、卫生间地面等需要做防水的区域，防水材料采用丙烯酸防水涂料。防水材料符合国家现行有关规范规定和设计要求，并具有相应的产品合格证。防水工程按照规范要求已做两次蓄水试验。
- 5.3.1.2、施工做法：地面采用20mm厚1:3水泥砂浆找平，15mm厚素水泥浆压光，满涂丙烯酸防水涂料三道，地漏、套管、卫生洁具、阴阳角等部位增加两道丙烯酸防水涂料。
- 5.3.1.3、墙面采用20mm厚1:3水泥砂浆找平，15mm厚素水泥浆压光，满涂丙烯酸防水涂料三道，防水高度至天花上200mm。
- 5.3.1.4、地面保护层采用30mm厚1:3水泥砂浆找平，墙面保护层采用20mm厚1:3水泥砂浆找平。

工程名称

芜湖建设党建活动室项目

工程号

图纸名称

装修施工设计说明

设计阶段：

施工图

专业：

内装

本工程全部设计文件的版权均为本公司所有，任何单位和个人未经本公司授权不得翻印抄袭

## 二、设计依据

- 2.1、建设单位提供的当地政府的有关批文及认可的设计方案。
- 2.2、建设单位提供的有关条件和资料。
- 2.3、本公司建筑专业提供的作业图。
- 2.3、国家现行的相关设计及施工规范，主要如下：
  - 2.3.1、《高层建筑防火设计规范》（GB50045-96）
  - 2.3.2、《建筑内部装修设计防火规范》（GB50222-95）
  - 2.3.3、《民用建筑工程室内环境污染控制规范》（GB50325-2001）
  - 2.3.4、《办公建筑设计规范》（JGJ67-89）
  - 2.3.5、《建筑装饰工程施工及验收规范》（JGJ73-91）
  - 2.3.6、《建筑构造通用图集》（88J）

## 5.3.2、隔墙工程

- 5.3.2.1、隔墙根据工程不同部位采用：机制红砖、加气混凝土砌块、轻钢龙骨隔墙等。
- 5.3.2.2、隔墙材质符合国家现行有关规范规定和设计要求，并具有相应的产品合格证。
- 5.3.2.3、机制红砖、加气混凝土砌块采用工缝砌筑，墙体双面采用1:2.5水泥砂浆找平，当墙体长度超过5m是在墙体中增加钢筋混凝土构造柱，墙高超过4m时在墙体半高（门洞上方）设置与柱相连接且全长贯通的钢筋混凝土圈梁，当墙体砌筑不到建筑楼板时增加全长贯通的钢筋混凝土圈梁压顶（本工程所有砌筑墙体均高至结构顶）。
- 5.3.2.4、轻钢龙骨隔墙采用75系列轻钢龙骨内部填充防火岩棉（容重80KG/m<sup>3</sup>），面层材质根据装饰要求采用石膏板（10mm厚石膏板/水泥压力板）、18mm木工板或木夹板。

## 5.3.3、吊顶工程

- 5.3.3.1、吊顶分为：石膏板吊顶、U型槽吊顶。材质符合国家现行有关规范规定和设计要求，并具有相应的产品合格证。
- 5.3.3.2、本工程吊杆高度如超过1500，按照规范要求增加5#热镀锌角铁做反向支撑。
- 5.3.3.3、石膏板吊顶：龙骨采用50系列轻钢主副龙骨，吊杆采用Ø8全丝镀锌吊杆配Ø8内膨胀螺栓，石膏板采用单层10mm厚石膏板（卫生间、淋浴间吊顶采用10mm厚防水石膏板）。
- 5.3.3.4、主龙骨间距800，副龙骨间距300，轻钢龙骨在施工中应有起拱高度，且应不小于房间短跨度的起拱1/200。全面校正主次龙骨的位置及水平度，其他各专业工种也必须紧密地配合，做好各自的隐蔽工程，隐蔽验收后，进行石膏板封闭。接到天棚隐蔽工程记录认可表后，开始石膏板的安装，石膏板宜竖向铺设。安装时自攻螺钉与板边距离应为10-15MM，螺钉间为150-170MM为宜，均匀固定。钉头嵌入板面深度以0.5-1MM为宜，板与板之间缝隙应在3-5MM左右，固定时应从一块板的中间向板的四边固定，不得多点同时操作，第二层石膏板安装与第一层石膏板错缝安装，固定点不得在同一龙骨上。凡用夹板造型的跌级天棚，先在地面上开线弹墨定位，再用墨垂挂线定出吊装跌级造型的准确位置。安装好吊装的支撑铁件或吊杆，试吊后临时挂起，通线后调平，再把跌级造型件紧固。所用的木方、夹板均要进行三道防水涂料处理。螺钉眼应先刷防锈漆，再用石膏腻子点补，缝隙在填满后必须用纱布封闭。然后根据面层的装饰材料，做好板面的平整和防潮处理。乳胶漆面做法白色防水腻子满刮3遍，打磨平整后喷涂两道底漆三道面漆。

## 三、图纸内容及设计范围

### 3.1、图纸内容

- 3.1.1、内装修设计范围内平面布置图、内合地面铺装图。
  - 3.1.2、内装修设计范围内各功能房间及区域的天花平面图。
  - 3.1.3、内装修设计范围内各功能房间及区域的立面图。
- ### 3.2、设计范围
- 3.2.1、室内装饰；

## 5.3.4、墙面工程

- 5.3.4.1、墙面工程采用：木作、乳胶漆等。材质符合国家现行有关规范规定和设计要求，并具有相应的产品合格证。
- 5.3.4.2、木作工程：选用的木料干燥木材，无裂痕、无蛀腐，夹板3-18MM均按设计要求选用进口或国产一级品，夹板规格为2440X1220，且合理用料，弧形面采用12MM夹板，木龙骨采用30\*40支撑悬吊木方，每平方米四个点。木材内面刷三道防水涂料，靠墙的面刷三道防腐涂料。接口和连接地方必须牢固。封面前请有关部门进行隐蔽工程检查，得到认可后进行饰面板安装。
- 5.3.4.3、饰面板采用厂家定制加工免漆板，在一完整的饰面上不能在纹理的垂直方向出现接口，平行方向的接缝也要严密，其他偏差范围应严控在有关规范范围之内。
- 5.3.4.4、壁纸工程：墙体基层处理20厚水泥界面剂，15厚粉刷石膏找平，刮腻子三遍打磨平整。底层刷壁纸专用基膜二遍，薄而均匀，不漏刷，不流淌，局部深色的基层，采用白油漆，涂刷二遍，把深色覆盖为止。墙面可以进行贴壁纸。根据壁纸规格及墙面尺寸，统筹规划裁纸编号，并按顺序粘贴，要考虑完工后的花纹、图案、光泽效果，应该对接准确和纸顺方向一致。壁纸在上墙前先用清水一遍，再均匀刷粘接剂一遍。粘接剂不能刷得过多过厚，以防溢出污染壁纸。但也不能太少刷不到位，以防起泡离壳和粘接不牢。壁纸粘贴首先要垂直，后对花纹拼缝，再用刮板用力刮压平整。阳角处不准留缝，折出纸边的多其粘接剂要及后用干净的湿布擦净。一般采用搭口拼缝，要待粘接剂干到一定程度时，才用刀具裁割，再刮压密实。对被糊好的墙面全面检查一遍，若有空鼓，气泡时，及时处理。

## 四、图纸说明

### 4.1、图纸说明

- 4.1.1、本图所示与墙、柱等相对尺寸为控制性尺寸，具体尺寸依据现场放样而定。
- 4.1.2、天花标高均为从本层楼算起的相对标高。
- 4.1.3、本装修施工图与土建、电气、空调、烟感、喷淋有冲突之处，另见各专业详图。
- 4.1.4、内装修过程中所采用的主要材料在合理的价格下均保证优良的品质，且要经过业主与设计单位的认可后施工。

## 五、施工说明

- 5.1、工地管理人员及技术骨干应同设计人员对图纸和说明作全面了解，对一些特殊要求的施工部位，应记录，遇有不明之处，可与设计人员协商，但不得任意修改设计。
- 5.2、施工工序必须符合《装饰工程质量验收规范》，发现问题及时纠正。

工程负责人：

审定：

审核：

专业负责人：

设计：

绘图：

水电：

图号：

01

比例：

1:—

日期：

2023年8月

归档：

# 装修施工设计说明(续一)

芜湖当宁文化科技有限公司

工程名称

芜湖建设党建活动室项目

工程号

图纸名称

装修施工设计说明(续一)

设计阶段: 施工图

专业: 内装

本工程全部设计文件的版权均为本公司所有,任何单位和个人未经本公司授权不得翻印抄袭

工程负责人: 

审定: 

审核: 

专业负责人: 

设计: 

绘图: 

水电: 

图号: 02

比例: 1:--

日期: 2023年8月

归档:

5.3.4.5、乳胶漆工程: 墙体基层处理20厚水泥界面剂, 15厚粉刷石膏找平, 刮腻子三遍打磨平整, 喷涂乳胶漆底漆两遍, 乳胶漆面漆三遍(乳胶漆颜色按照设计要求施工)。

### 5.3.5、地面工程

5.3.5.1、地面工程采用: 瓷砖、石材等材质符合国家现行有关规范规定和设计要求, 并具有相应的产品合格证。

5.3.5.2、地面瓷砖做法, 地砖地面如要求预留50mm面层厚度的情况下, 采用CL10陶粒混凝土进行填充, 地面砖铺贴前应浸水湿润。结合层砂浆采用30mm厚体积比为1:3的干硬性水泥砂浆。铺贴前在结合层砂浆上刷一道水灰比为1:2的素水泥浆。15厚素水泥浆粘贴石材或地面砖。石材、地面砖铺贴时应保持水平就位, 用橡皮锤轻击使其与砂浆粘结紧密, 同时调整其表面平整度及缝宽。铺贴后应及时清理表面, 24h后应用1:1水泥浆灌缝, 选择与地面颜色一致的专用嵌缝剂后嵌缝。

5.3.5.3、地面石材做法, 石材地面如要求预留50mm面层厚度的情况下, 采用CL10陶粒混凝土进行填充, 结合层砂浆采用30mm厚体积比为1:3的干硬性水泥砂浆。铺贴前在结合层砂浆上刷一道水灰比为1:2的素水泥浆。15厚素水泥浆粘贴石材或地面砖。石材、地面砖铺贴时应保持水平就位, 用橡皮锤轻击使其与砂浆粘结紧密, 同时调整其表面平整度及缝宽。铺贴后应及时清理表面, 24h后应用1:1水泥浆灌缝, 选择与地面颜色一致的专用嵌缝剂后嵌缝。

### 5.3.6、木门安装工程

5.3.6.1、木门安装采用30X40木龙间距300X300, 18厚细木工板做筒子板, 并做防潮防火处理, 对于卫生间筒子板应满刮桐油防护。

5.3.6.2、将成品木饰面门套推入门洞, 根据水平标高确定高度, 背面用木楔临时固定。然后用水平仪调整垂直度, 最后用射钉枪将联接铁片钉在墙体上。用发泡填缝胶将门套与墙体间的缝隙填满。待胶牢固后, 再钉门套线。木门安装每扇门采用3付加重不锈钢合页安装。按照规范要求安装闭门器、插销及地锁。

### 5.3.7、玻璃隔断型号及安装质量控制

5.3.7.1、玻璃品种、规格和颜色施工方应提供样品, 甲方及设计方共同确认方可施工。

5.3.7.2、墙面镶贴镜面玻璃应预埋木砖, 按大样图尺寸在墙面将木砖卧牢, 并在墙面镶贴玻璃的范围内抹防水砂浆作防潮处理。

5.3.7.3、安装钢化玻璃应用卡紧螺丝或压条镶嵌固定。

5.3.7.4、玻璃与围护结构的金属框相接处, 应衬橡皮垫及塑料垫。

5.3.7.5、安装大块玻璃, 长边大于1.5m的或短边大于1m的, 必须用橡皮垫, 再用压条或螺钉镶嵌固定。

5.3.7.6、磨砂玻璃应按设计图案裁割, 拼缝吻合, 位置正确, 不得有错位、斜曲和松动, 磨砂玻璃磨砂面应朝向室内。


6.4、凡装修施工质量控制未提及处, 均按装饰工程质量验收规范要求执行。

| 建筑物 | 建筑性能 | 装修材料燃烧性能等级 |    |    |    |      |      |        |
|-----|------|------------|----|----|----|------|------|--------|
|     |      | 顶棚         | 墙面 | 地面 | 隔断 | 装饰织物 |      | 其他装饰材料 |
|     |      |            |    |    |    | 固定家具 | 装饰织物 |        |
|     |      | A          | B1 | B2 | B1 | B2   | B1   | B2     |

## 七、装修施工注意事项

- 7.1.1、本工程展位内设计均由展商根据要求自行细化设计, 所有固定展品展架展商自行组装。
- 7.1.2、图纸内所有展品(如门、瓷砖、洁具等)都为展商提供成品, 图纸上均为示意。
- 7.1.3、楼层保证有通畅的出口通向疏散楼梯, 在安全出口处及疏散楼梯处均设有疏散指示灯及明显标志, 内装修不应妨碍消防设施和疏散走道的正常使用。
- 7.1.4、所选织物、地毯应进行防火阻燃处理。
- 7.1.5、建筑内部消防栓门需做明显标识, 消防栓门上标识明显。
- 7.1.6、当照明灯具的高温部位靠近非A级材料时, 应采取隔热、散热等防火保护措施, 灯饰使用材料的燃烧性能不应低于B1级。

说明: 图纸中不确定项目与造型需与设计沟通, 不可擅自施工, 如造成损失设计概不负责。

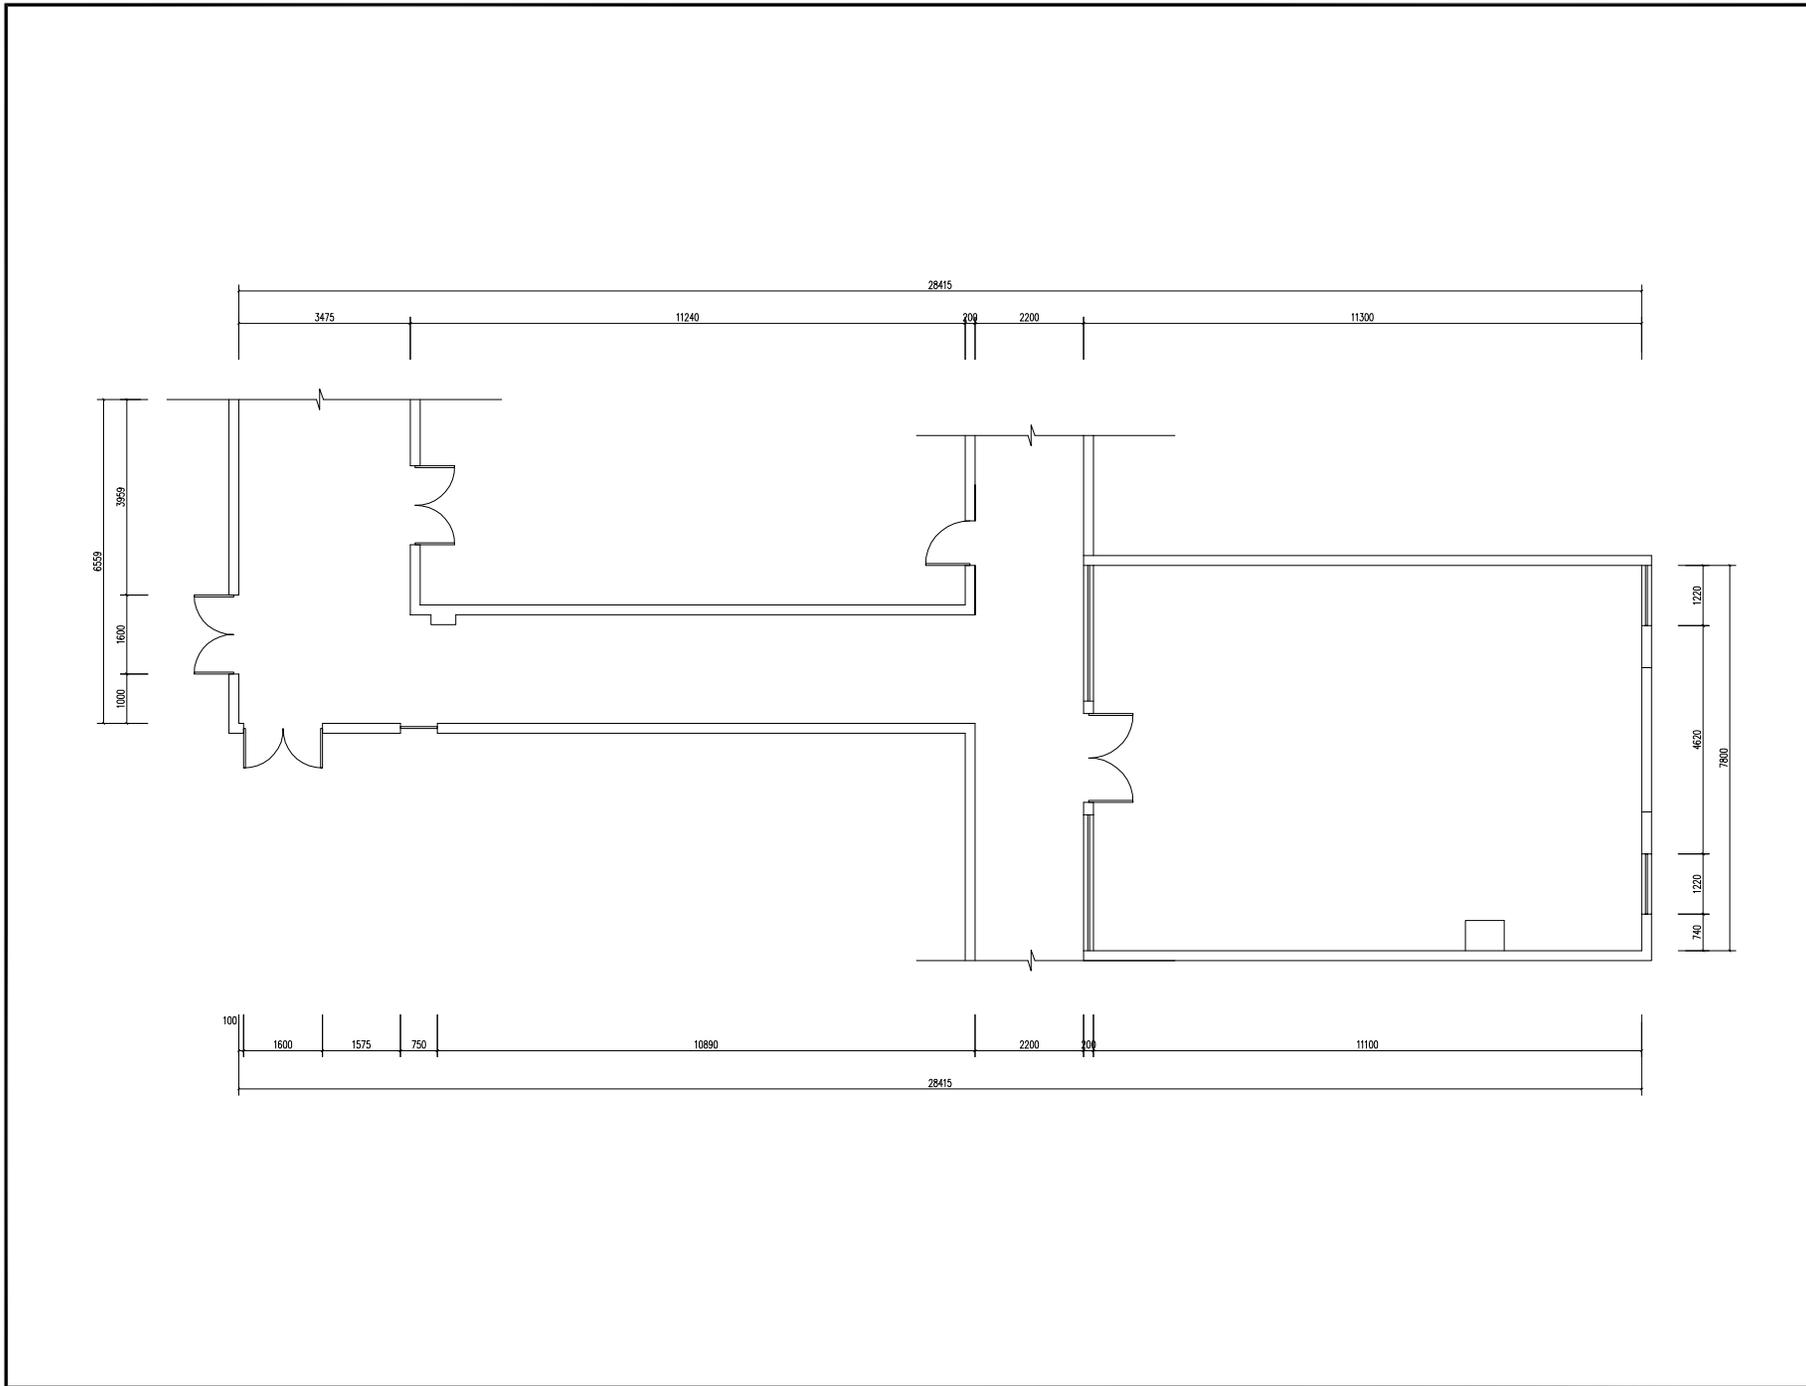

芜湖当宁文化科技有限公司

工程名称

芜湖建投党建活动室项目

工程号

图样名称

原始结构图

设计阶段: 施工图  
专业: 内装

本工程全部设计文件的版权均为本公司所有, 任何单位和个人未经本公司授权不得翻印抄袭

|        |  |
|--------|--|
| 工程负责人: |  |
| 审定:    |  |
| 审核:    |  |
| 专业负责人: |  |
| 设计:    |  |
| 绘图:    |  |
| 水电:    |  |

|     |          |
|-----|----------|
| 图号: | PL-01    |
| 比例: | 1 : 50   |
| 日期: | 2023. 08 |
| 归档: |          |

芜湖当宁文化科技有限公司

工程名称

芜湖建投党建活动室项目

工程号

图样名称

新建墙体定位尺寸图

设计阶段: 施工图

专业: 内装

本工程全部设计文件的版权均为本公司所有, 任何单位和个人未经授权不得翻印抄袭

工程负责人: 李品

审定: 刘峰

审核: 冯

专业负责人: 李

设计: 罗坤

绘图: 杨


水电: 王

图号: PL-02

比例: 1:70

日期: 2023.08

归档:

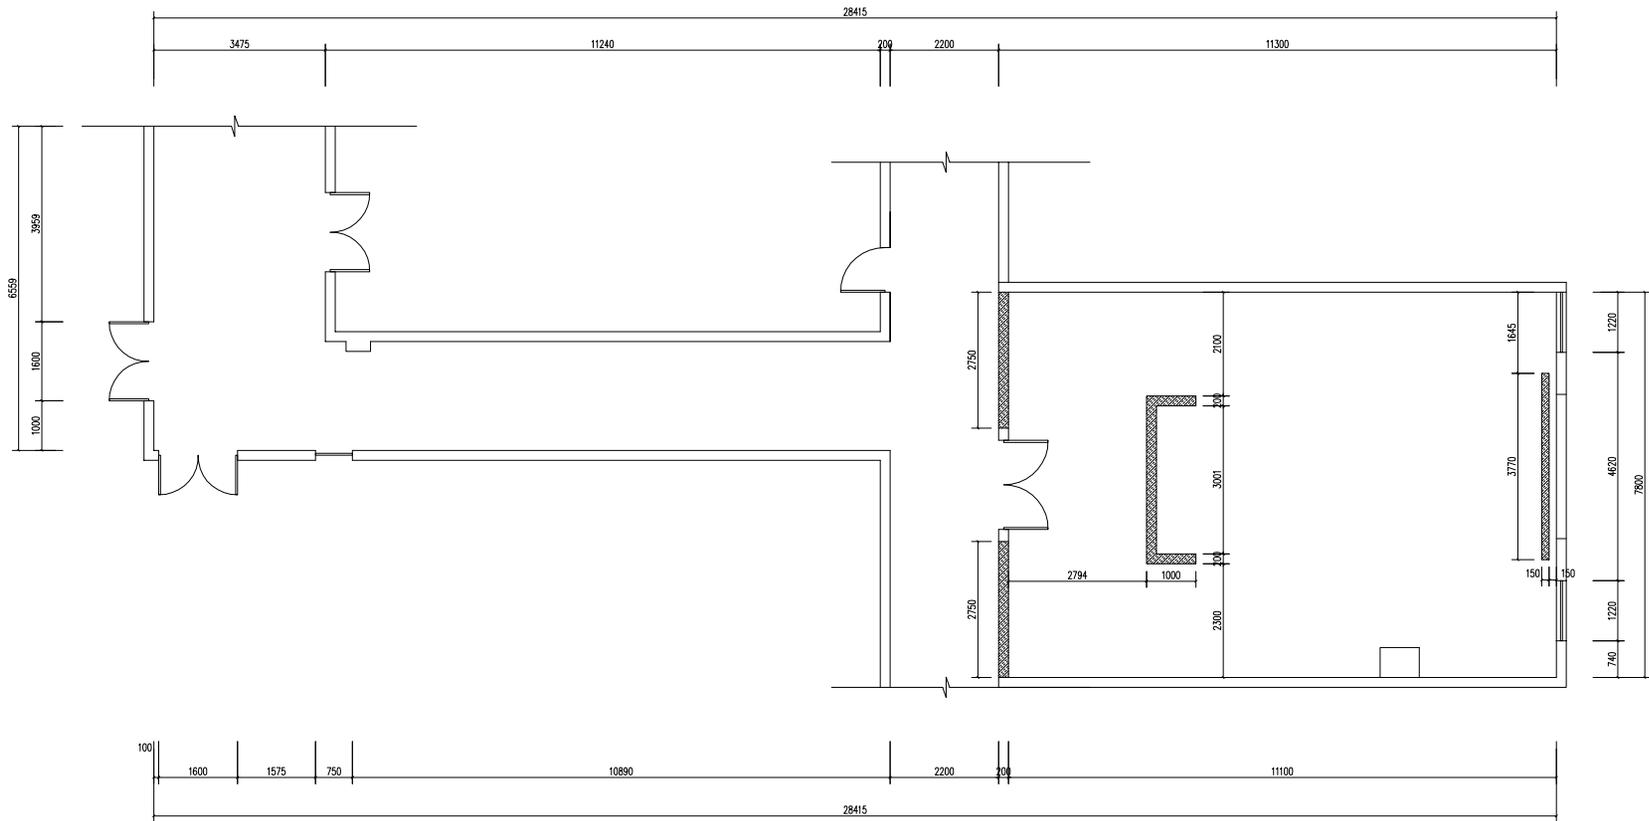

| 符号 | 名称          | 备注   |
|----|-------------|--|
|    | 墙体结构, 见详图   | 卫生间墙体  |
|    | 轻体龙骨, 阻燃基层  | 木地板(找平高垫, 40mm-100mm)                                    |
|    | 石膏板乳胶漆      | 卫生间墙面防潮  |
|    | 定制成品, 卫生间隔断 | 隔间材料根据不同区域采用不同隔间, 所有墙体均采用阻燃胶垫, 饰面材料根据实际区域而定              |
|    | 定制龙骨, 阻燃基层  | 隔间材料根据实际区域而定   |
|    | 石膏板乳胶漆(木饰面) | 隔间材料根据实际区域而定   |
|    | 暖气片(选择)     | 隔间材料根据实际区域而定, 暖气散热器号(选择) 一层及二层隔间位置为平嵌入, 隔间材料, 二层隔间位置为平嵌入 |

注: 墙体根据每个展区物品重量选择不同的基层骨架。

芜湖当宁文化科技有限公司

工程名称

芜湖建投党建活动室项目

工程号

图样名称

一层  
平面布置图

设计阶段：施工图

专业：内装

本工程全部设计文件的版权均为本公司所有，任何单位和个人未经本公司授权不得翻印抄袭

工程负责人：[Signature]

审定：[Signature]

审核：[Signature]

专业负责人：[Signature]

设计：[Signature]

绘图：[Signature]


水电：[Signature]

图号：PL-03

比例：1:50

日期：2023.08

归档：

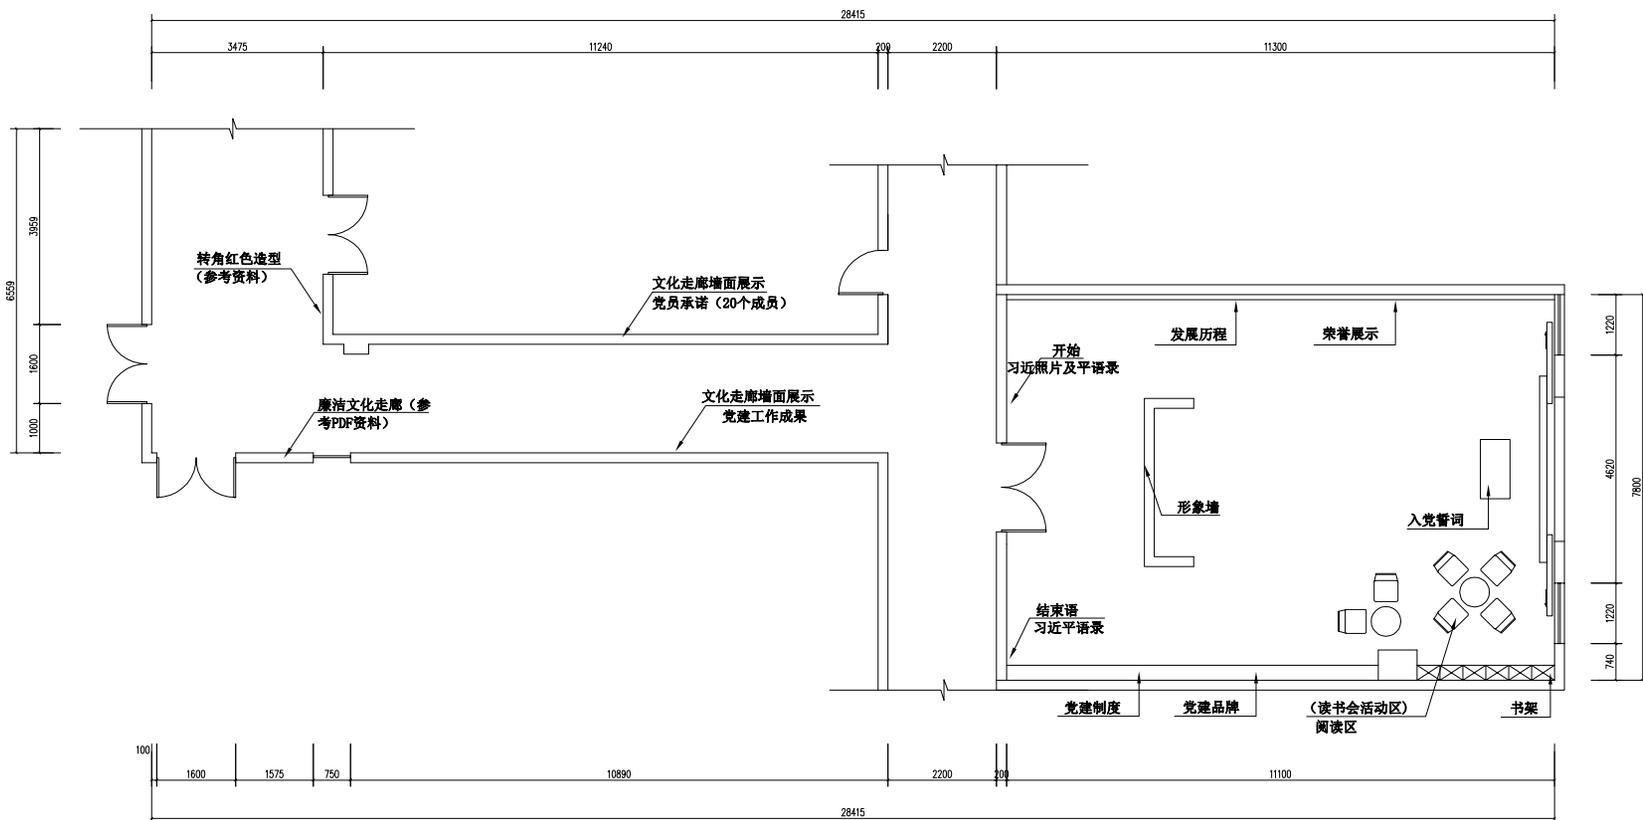



芜湖当宁文化科技有限公司

工程名称

芜湖建投党建活动室项目

工程号

图纸名称

天花尺寸图

设计阶段: 施工图

专业: 内装

本工程全部设计文件的版权均为本公司所有, 任何单位和个人未经授权不得翻印抄袭

工程负责人:

审定:

审核:

专业负责人:

设计:

绘图:


水电:

图号: PL-05

比例: 1 : 50

日期: 2023.08

归档:

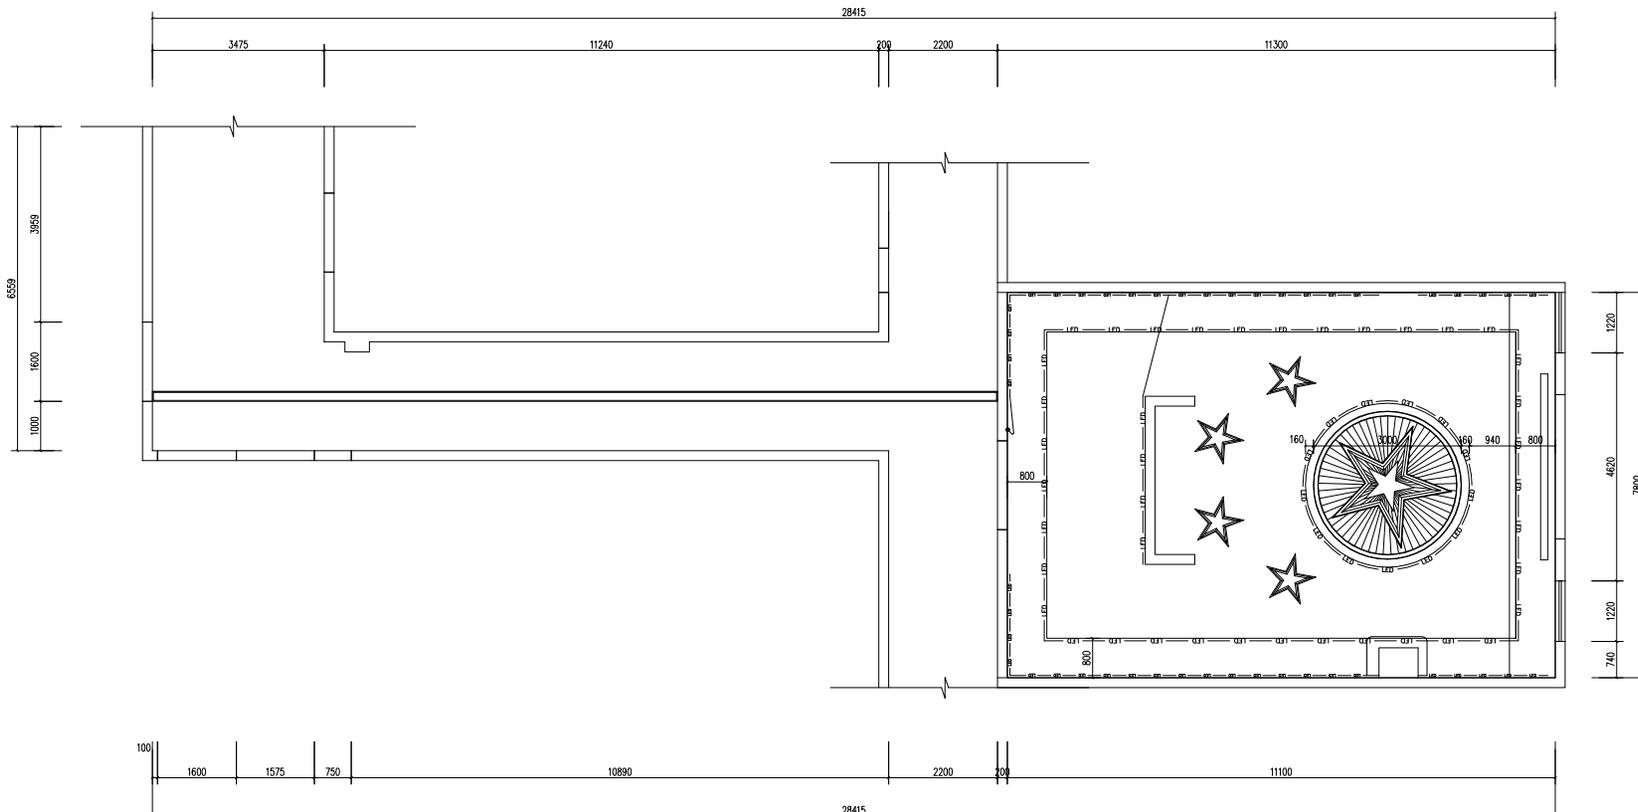

| 图例 | 说明   | 备注 |
|----|------|----|
|    | 墙体   |    |
|    | 门    |    |
|    | 窗    |    |
|    | 天花网格 |    |
|    | 天花灯具 |    |
|    | 天花风口 |    |
|    | 天花梁  |    |
|    | 天花风管 |    |
|    | 天花管道 |    |
|    | 天花线缆 |    |









芜湖当宁文化科技有限公司

工程名称

芜湖建投党建活动室项目

工程号

图纸名称

地面铺装图

设计阶段: 施工图

专业: 内装

本工程全部设计文件的版权均为本公司所有, 任何单位和个人未经本公司授权不得翻印抄袭

工程负责人: 曹国忠

审定: 刘山

审核: 王

专业负责人: 王

设计: 罗坤

绘图: 王


水电: 王

图号: PL-10

比例: 1:50

日期: 2023.08

归档:

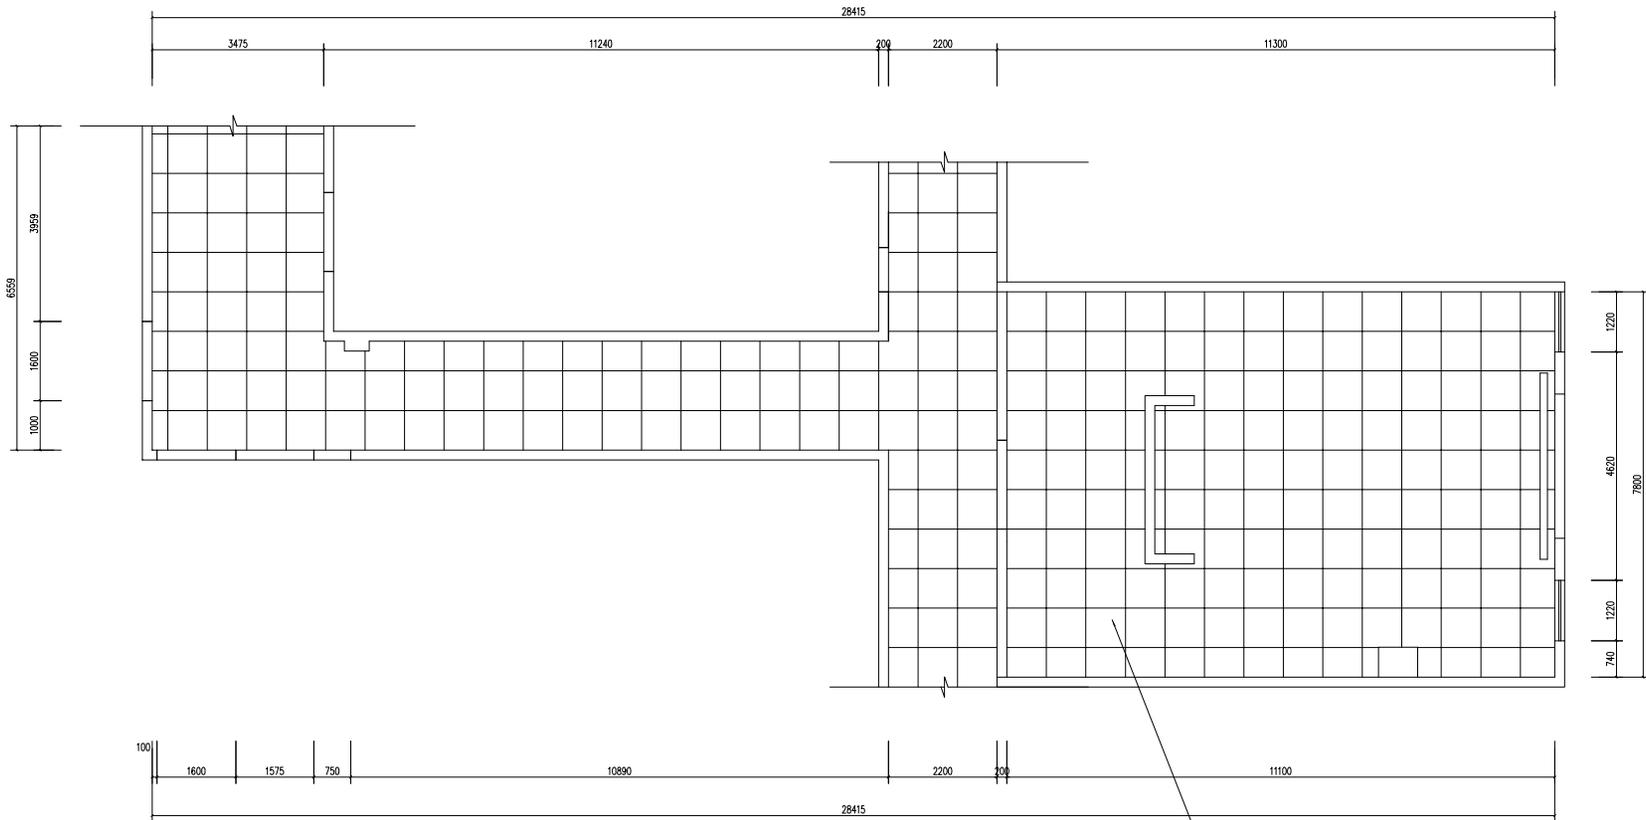

| 符号 | 名称                   | 备注          |
|----|----------------------|-------------|
|    | 灰色瓷砖                 | 按照图纸标注尺寸采购。 |
|    | 100mm高石青板<br>白色乳胶密封胶 | 按照图纸标注尺寸制作。 |
|    | 仿大理石马赛克              | 按照图纸标注尺寸定制。 |
|    | 灰色瓷砖切割放线             | 按照图纸标注尺寸定制。 |
|    | 白色瓷砖                 | 按照图纸标注尺寸采购。 |

注: 瓷砖采购可以根据甲方预算调整规格, 颜色尽量按设计效果图选购。

±0.000  
611.01  
800\*800白色瓷砖

芜湖当宁文化科技有限公司

工程名称

芜湖建投党建活动室项目

工程号

图样名称

立面索引图

设计阶段： 施工图

专业： 内装

本工程全部设计文件的版权均为本公司所有，任何单位和个人未经本公司授权不得翻印抄袭

工程负责人：

审定：

审核：

专业负责人：

设计：

绘图：


水电：


图号： PL-11

比例： 1 : 50


日期： 2023.08

归档：

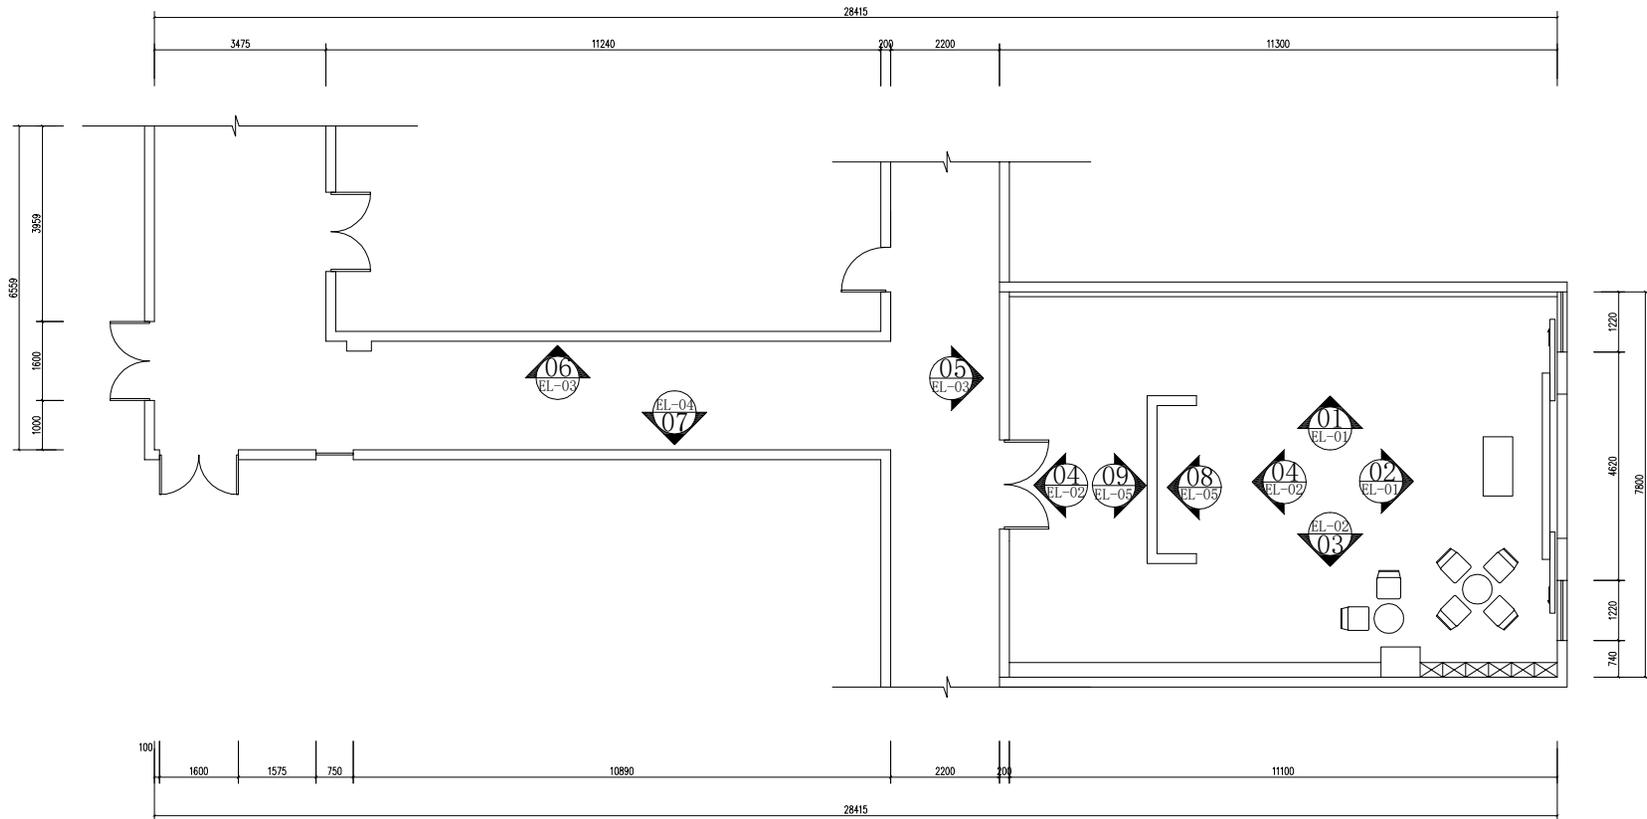

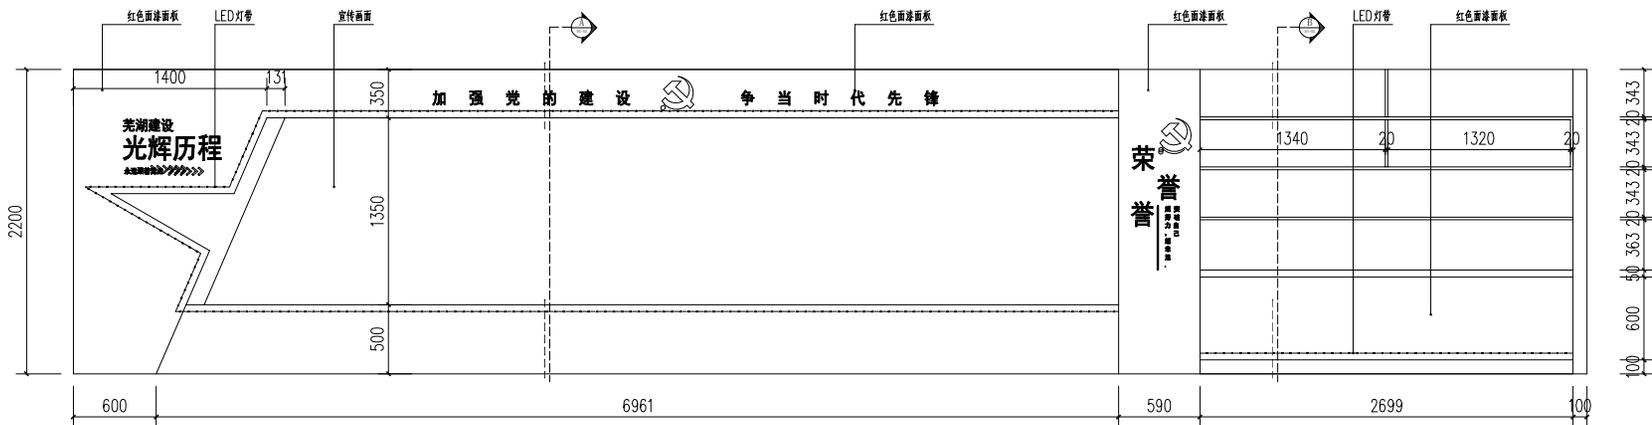

① 立面图  
1:20

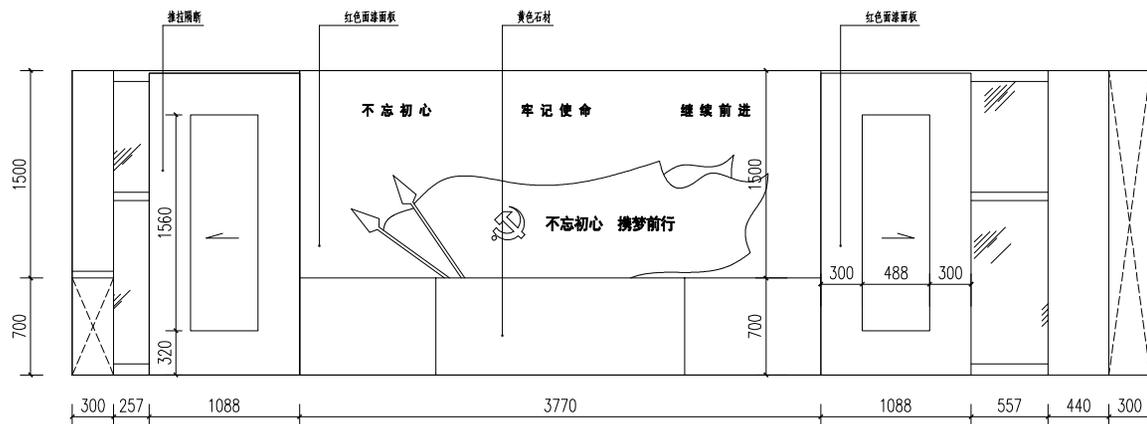

② 立面图  
1:20

芜湖当宁文化科技有限公司

工程名称

芜湖建设党建活动室项目

工程号

图样名称

立面图

设计阶段: 施工图

专业: 内装

本工程全部设计文件的版权均为本公司所有, 任何单位和个人未经本公司授权不得翻印抄袭

工程负责人: 李忠

审定: 刘峰

审核: 冯

专业负责人: 李

设计: 罗坤

绘图: 杨

水电: 王

图号: EL-01

比例: 1:50

日期: 2023.08

归档:

芜湖当宁文化科技有限公司

工程名称

芜湖建投党建活动室项目

工程号

图样名称

立面图

设计阶段: 施工图

专业: 内装

本工程全部设计文件的版权均为本公司所有, 任何单位和个人未经本公司授权不得翻印抄袭

工程负责人: 李品

审定: 刘山

审核: 冯

专业负责人: 李

设计: 罗坤

绘图: 杨


水电: 王

图号: EL-02


比例: 1:50

日期: 2023.08


归档:

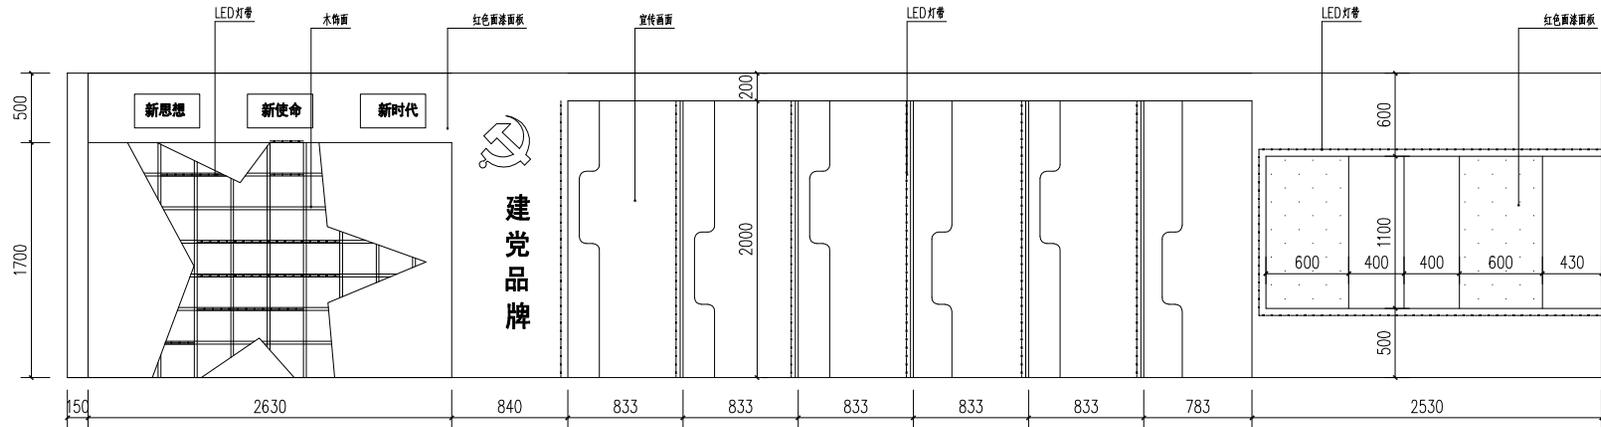


3 立面图 1:20

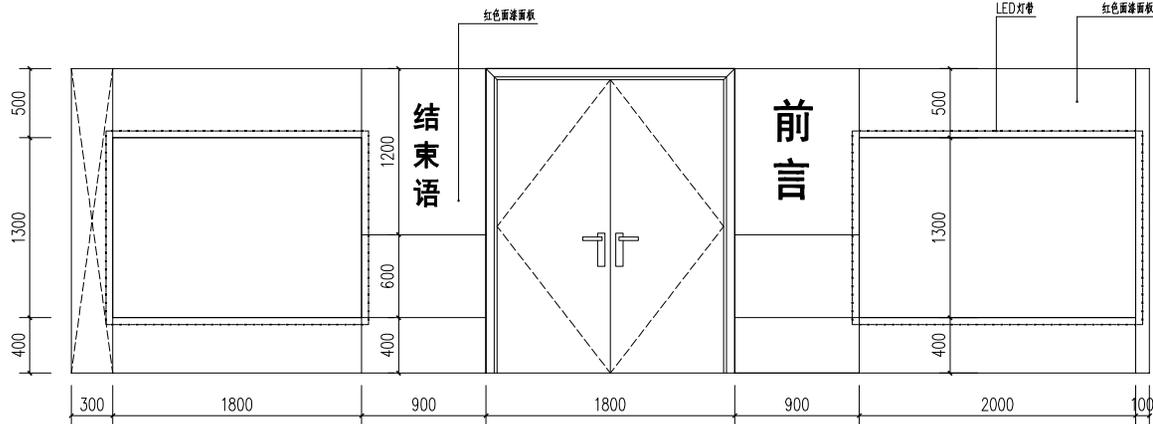

4 立面图 1:20

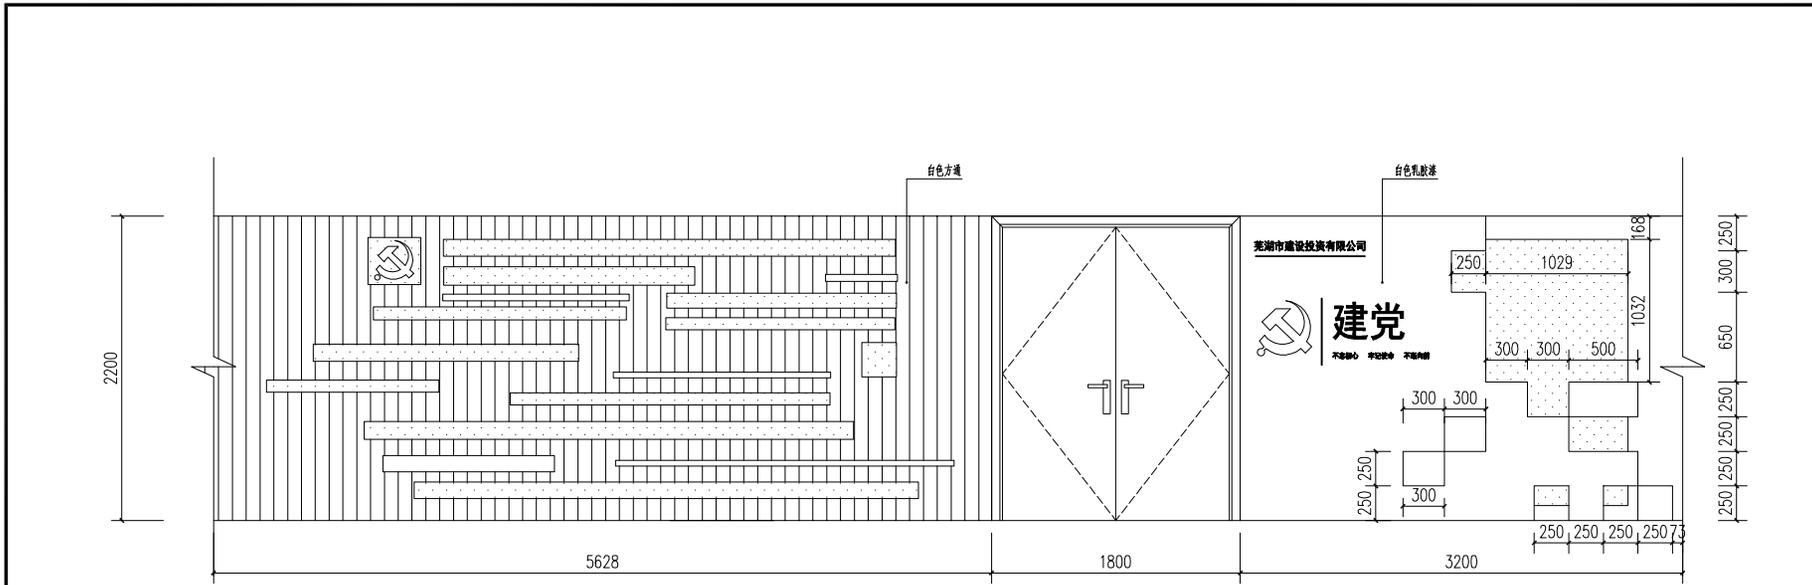

⑤ 立面图 1:20

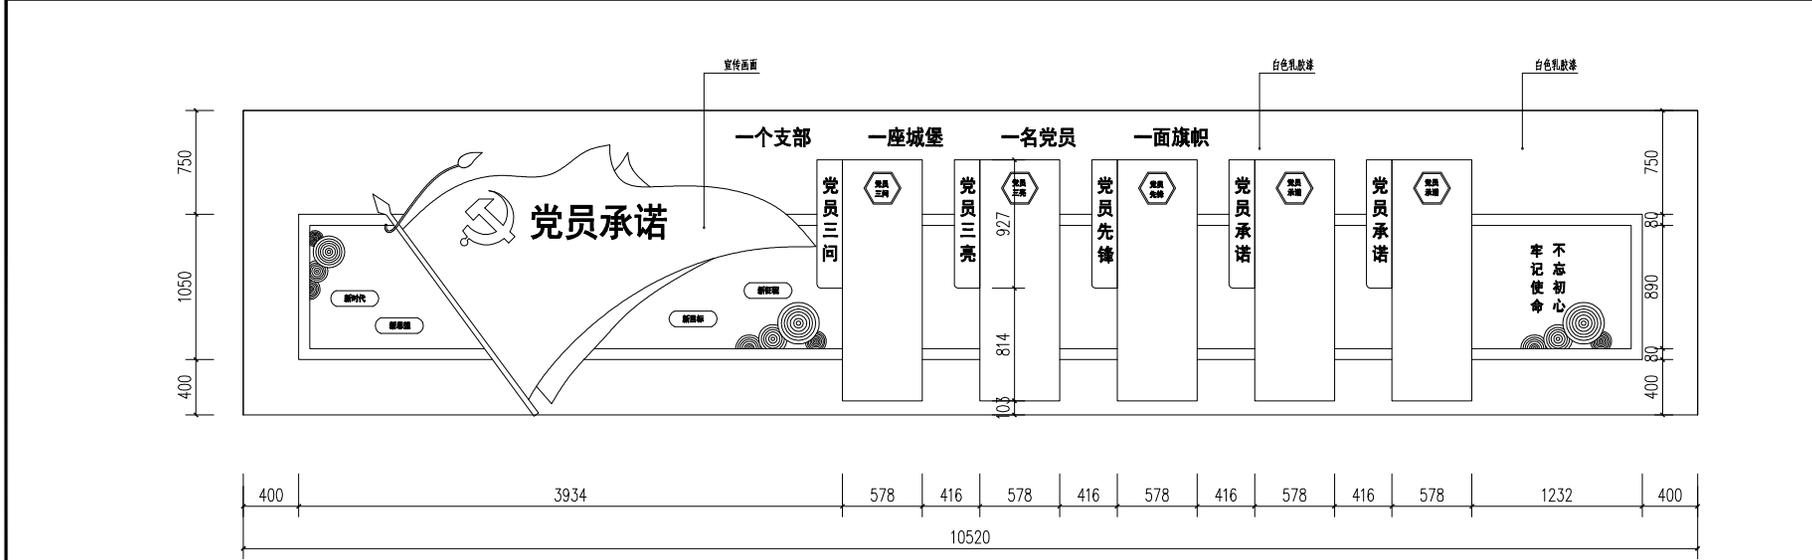

⑥ 立面图 1:20

芜湖当宁文化科技有限公司

工程名称

芜湖建投党建活动室项目

工程号

图样名称

立面图

设计阶段: 施工图

专业: 内装

本工程全部设计文件的版权均为本公司所有, 任何单位和个人未经本公司授权不得翻印抄袭

|        |    |
|--------|----|
| 工程负责人: | 李品 |
| 审定:    | 刘山 |
| 审核:    | 冯  |
| 专业负责人: | 文  |
| 设计:    | 罗坤 |
| 绘图:    | 杨  |
| 水电:    | 王  |

图号: EL-03

比例: 1:50

日期: 2023.08

归档:

芜湖当宁文化科技有限公司

工程名称

芜湖建投党建活动室项目

工程号

图样名称

立面图

设计阶段: 施工图

专业: 内装

本工程全部设计文件的版权均为本公司所有, 任何单位和个人未经本公司授权不得翻印抄袭

工程负责人:

审定:

审核:

专业负责人:

设计:

绘图:


水电:

图号: EL-04

比例: 1:50


日期: 2023.08

归档:

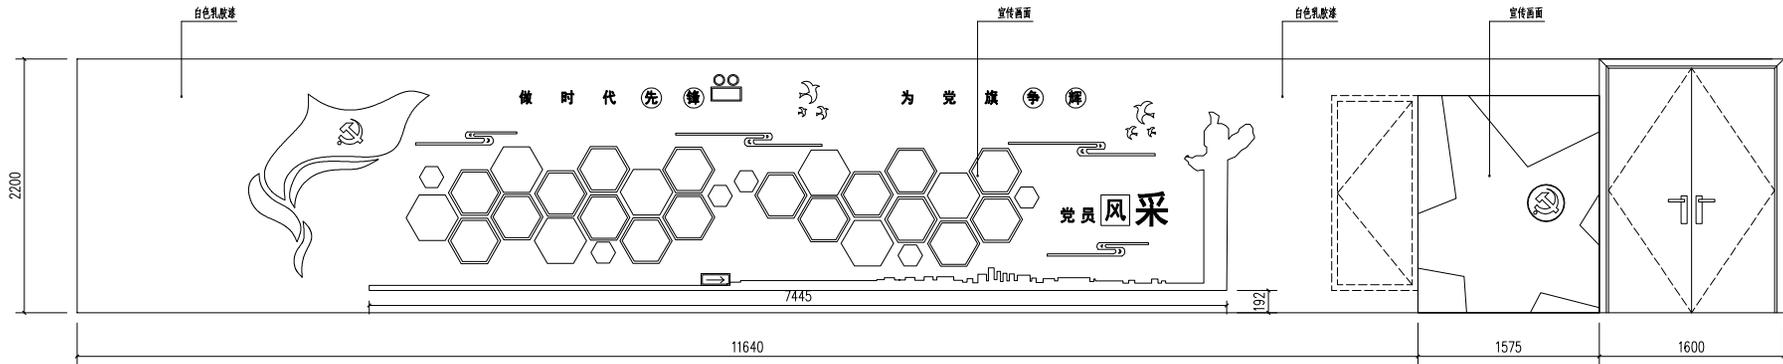


⑦ 立面图

1:20

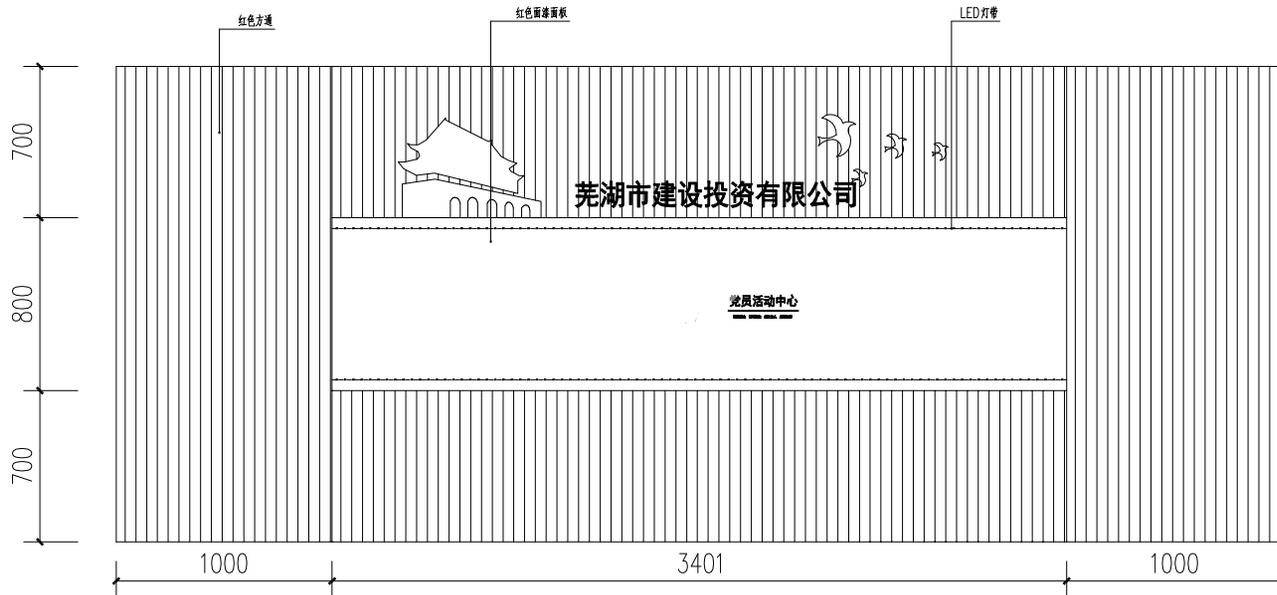

8 立面图  
1:20

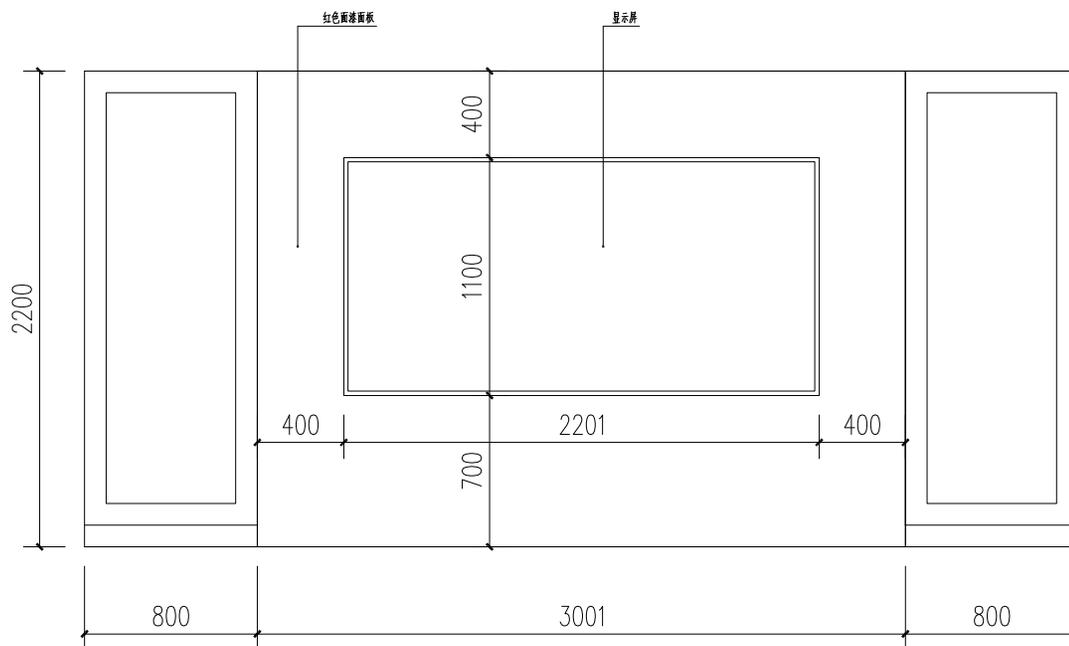

9 立面图  
1:20

芜湖当宁文化科技有限公司

工程名称

芜湖建投党建活动室项目

工程号

图样名称

立面图

设计阶段: 施工图

专业: 内装

本工程全部设计文件的版权均为本公司所有, 任何单位和个人未经本公司授权不得翻印抄袭

工程负责人: 曹国忠

审定: 刘山

审核: 冯

专业负责人: 王

设计: 罗坤

绘图: 杨

水电: 王

图号: EL-05

比例: 1:50

日期: 2023.08

归档:

芜湖当宁文化科技有限公司

工程名称

芜湖建投党建活动室项目

工程号

图样名称

天花大样图

设计阶段：施工图

专业：内装

本工程全部设计文件的版权均为本公司所有，任何单位和个人未经授权不得翻印抄袭

工程负责人：[Signature]

审定：[Signature]

审核：[Signature]

专业负责人：[Signature]

设计：[Signature]

绘图：[Signature]


水电：[Signature]

图号：DI-01


比例：1:50

日期：2023.08

归档：

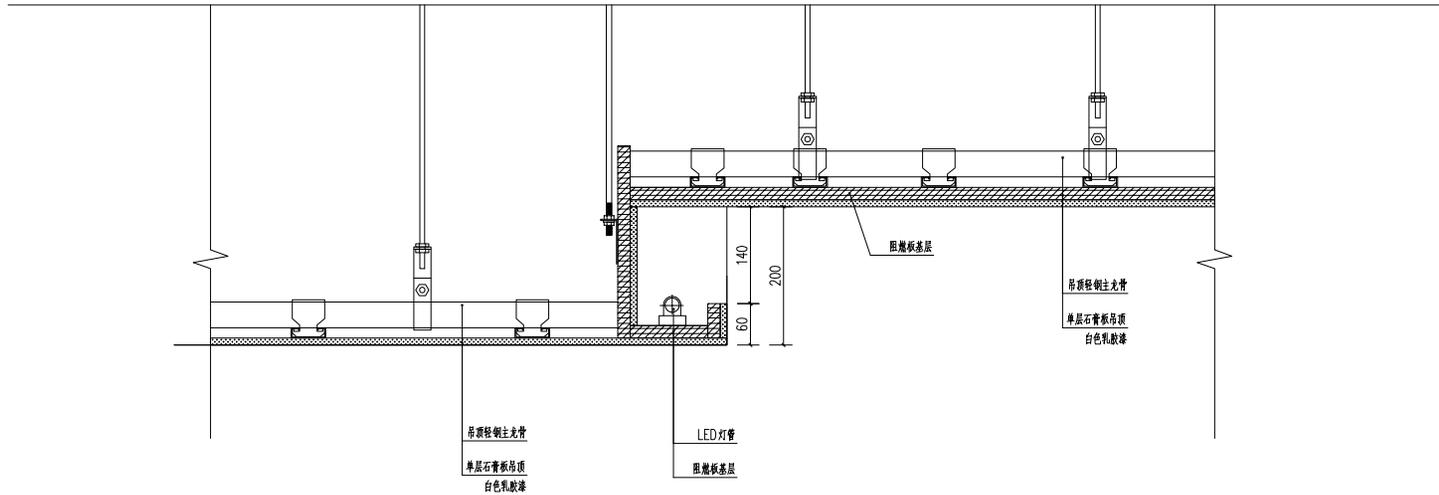

A 1:20 吊顶大样图

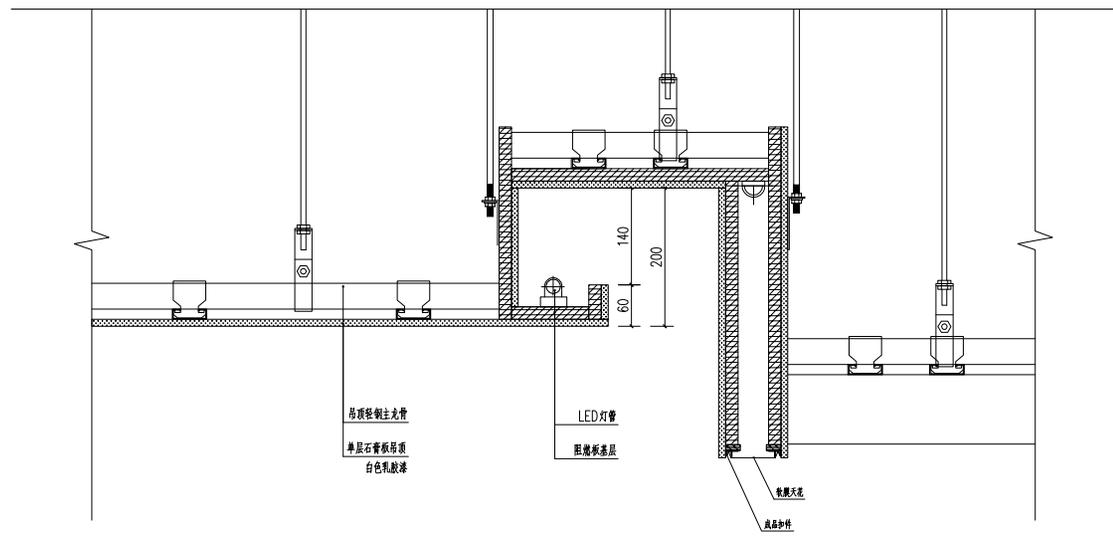

B 1:20 吊顶大样图

芜湖当宁文化科技有限公司

工程名称

芜湖建投党建活动室项目

工程号

图纸名称

天花大样图

设计阶段: 施工图

专业: 内装

本工程全部设计文件的版权均为本公司所有, 任何单位和个人未经本公司授权不得翻印抄袭

工程负责人: 李品忠

审定: 刘山

审核: 冯

专业负责人: 李

设计: 罗坤

绘图: 杨


水电: 王

图号: DI-02


比例: 1:50

日期: 2023.08

归档:

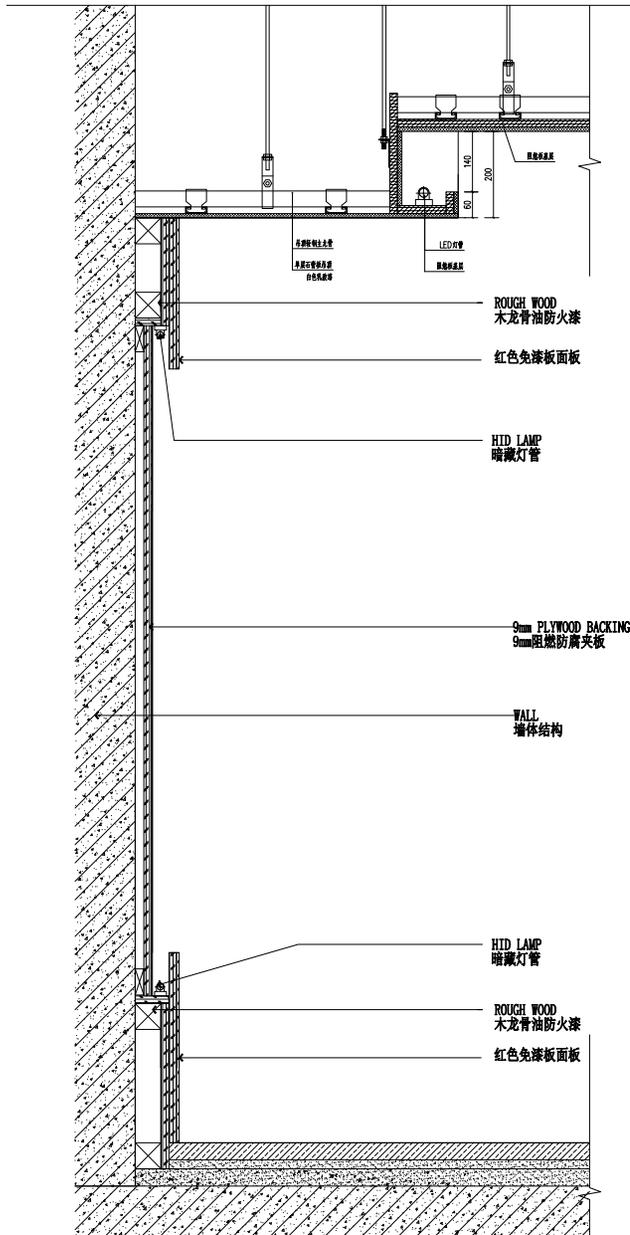

A 1:20 墙面造型大样图

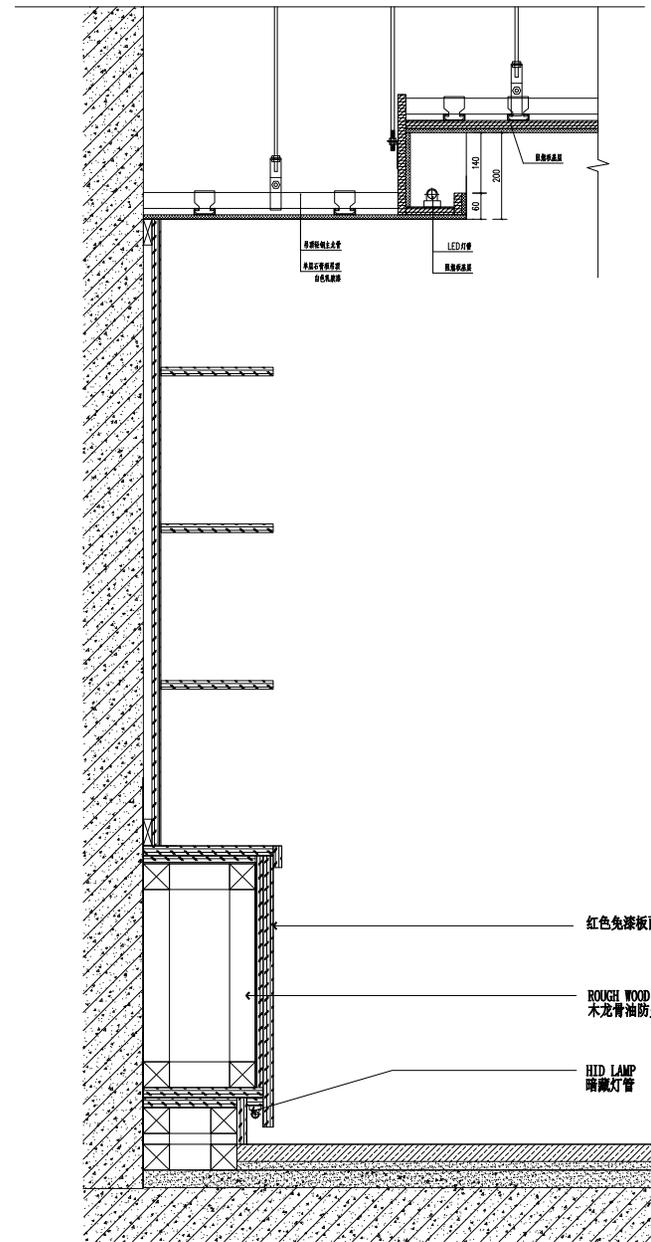

B 1:20 墙面造型大样图